

Утверждена  
Постановлением администрации Пречистенского сельского поселения  
Ярославской области


(наименование документа об утверждении, включая наименования  
органов государственной власти или органов местного самоуправления,  
принявших решение об утверждении схемы или подписавших соглашение  
о перераспределении земельных участков)

от «  »    2016г. №   

**Схема расположения земельного участка или земельных участков на кадастровом  
плане территории**

Условный номер земельного участка <b>:ЗУ1</b>		
Площадь земельного участка <b>667 м<sup>2</sup></b>		
Обозначение характерных точек границ	Координаты, м	
	X	Y
1	2	3
н1	453717	1352984
н2	453720	1352993
н3	453687	1353004
н4	453686	1352999
н5	453679	1352975
н6	453696	1352971
н7	453700	1352987
н1	453717	1352984



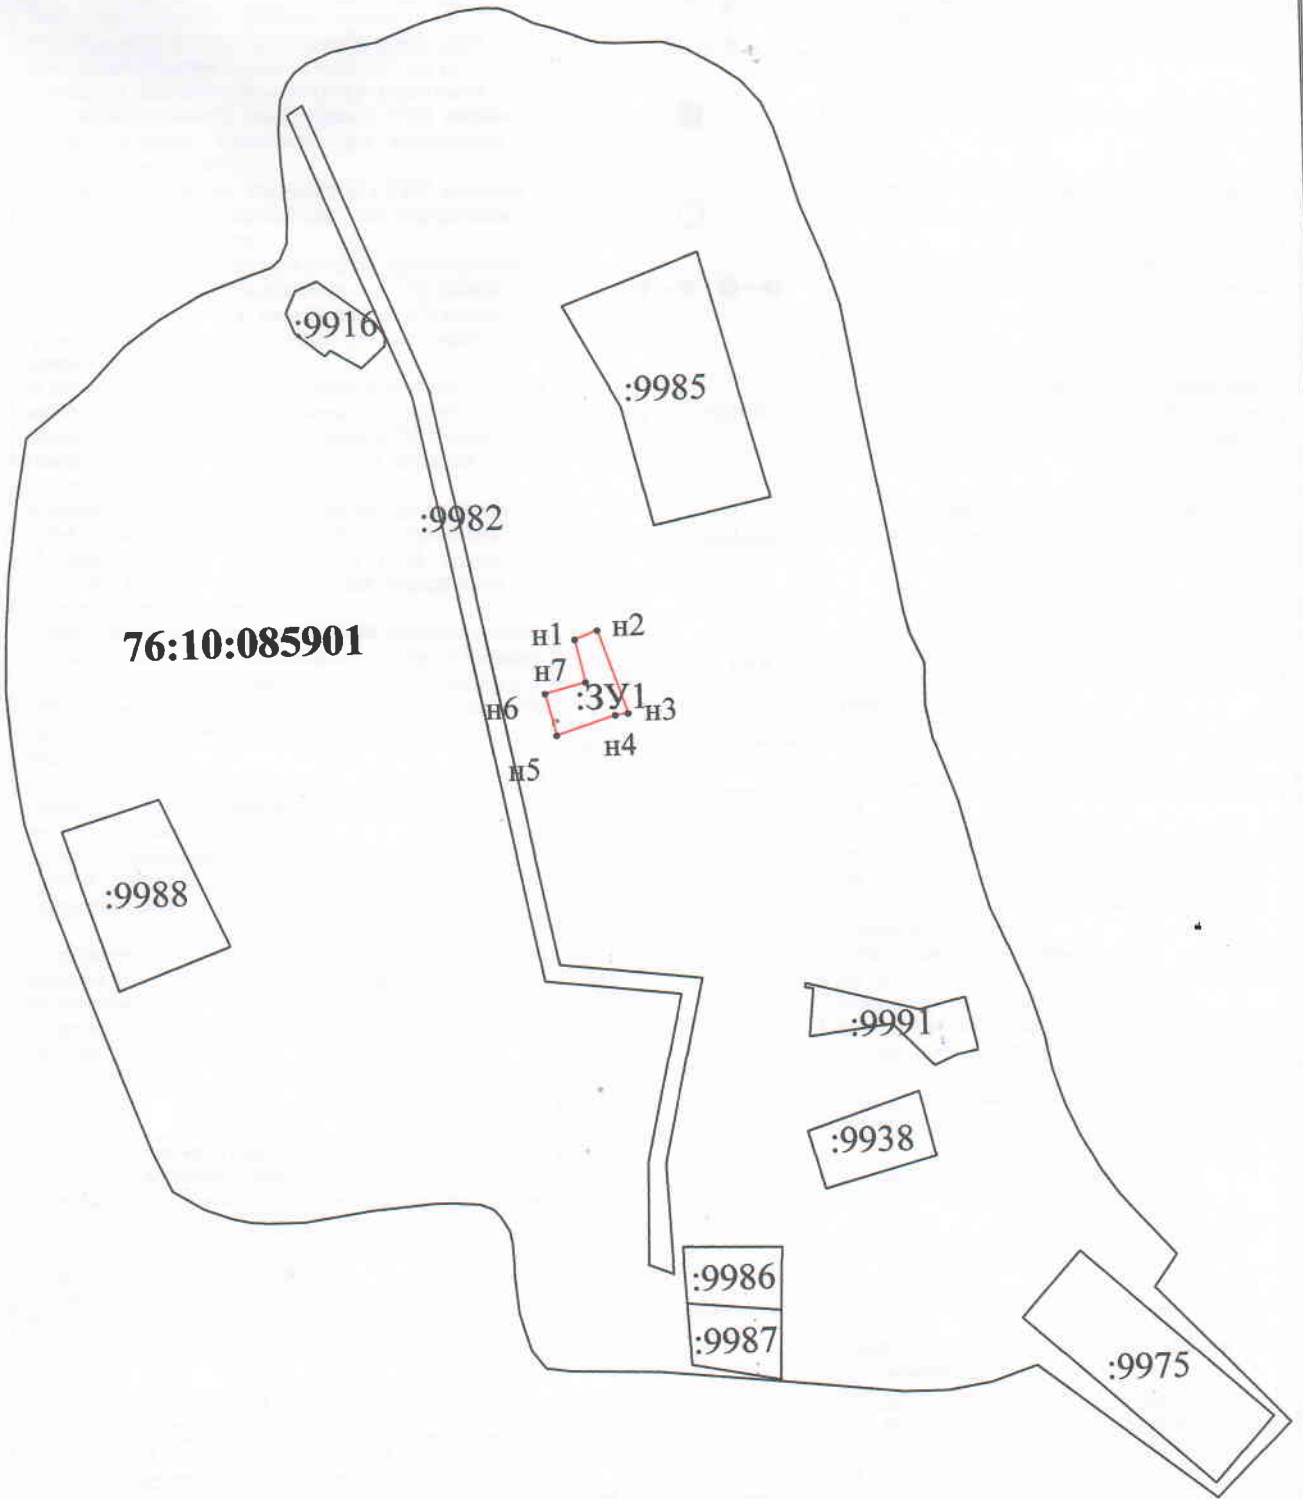

Масштаб 1: 3000